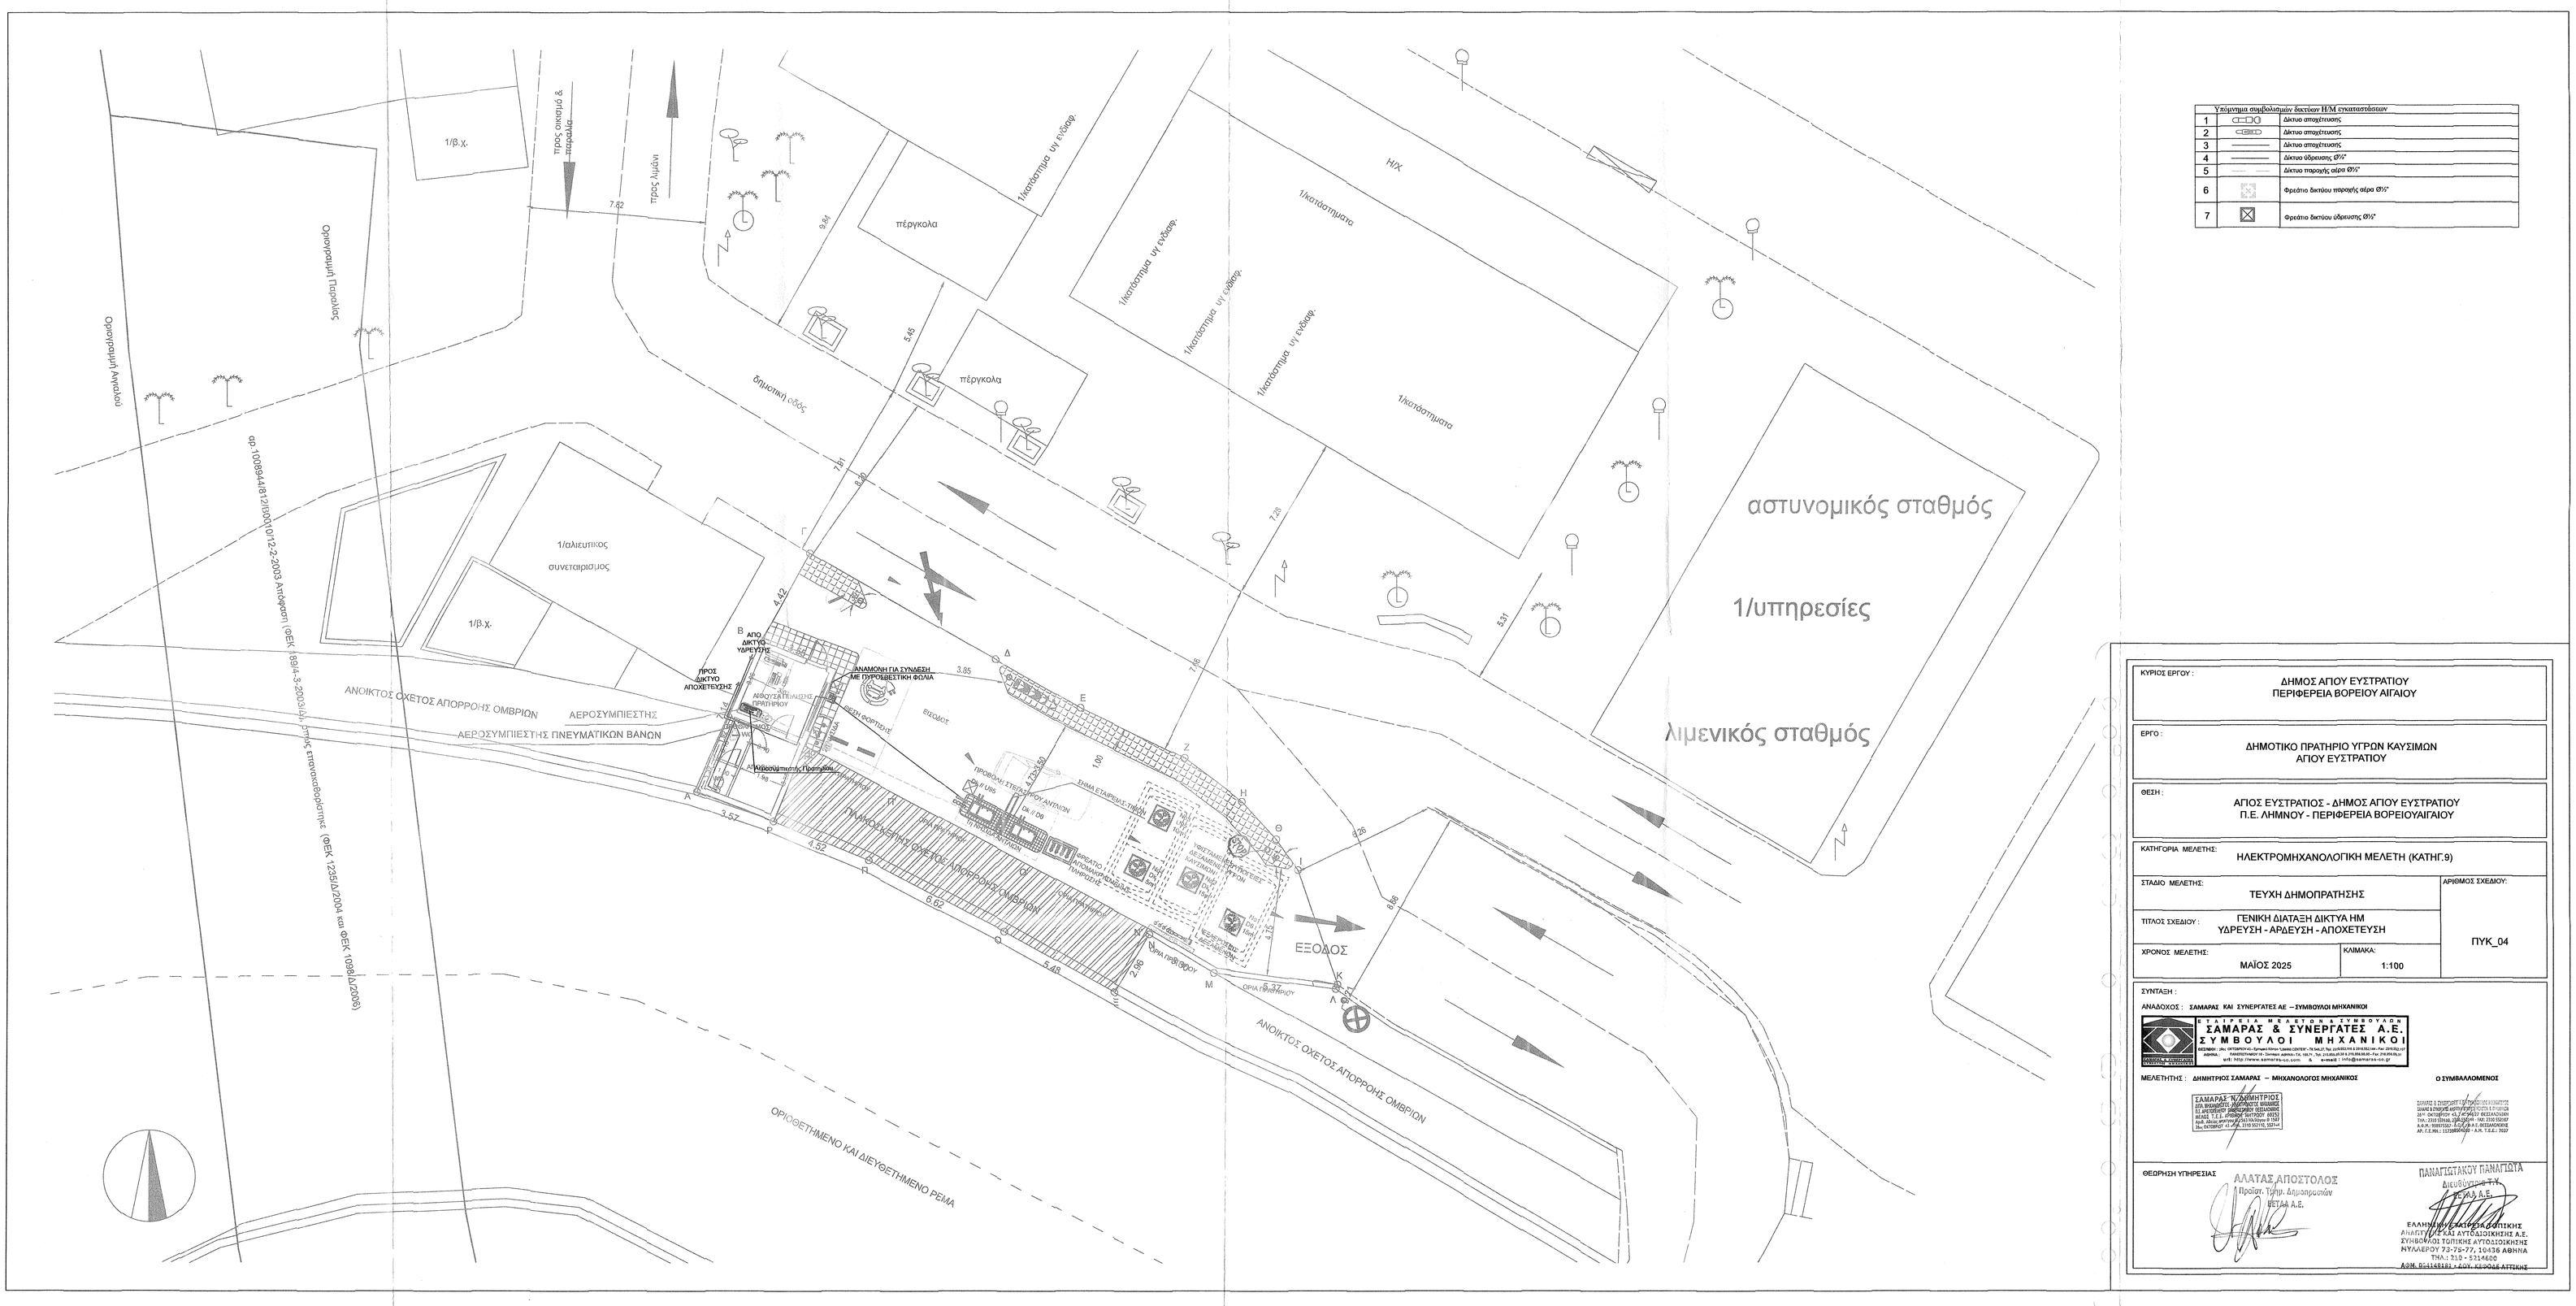
1/β.χ.
προς οικισμό & παραλία
προς λιμάνι
7.82
9.88
πέργκολα
Ιλιστάσημα υγ εδάφ.
1/κατάστημα
ΗΧ
1/κατάστημα υγ εδάφ.
1/κατάστημα υγ εδάφ.
1/κατάστημα υγ εδάφ.
1/κατάστημα
αστυνομικός σταθμός
1/υπηρεσίες
λιμενικός σταθμός
Σαγκαστή Ιμπαλκλούζο
Ορειγκιαμή Αλιγιάου
5.46
πέργκολα
δημοτική οδός
2.61
3.48
7.25
5.31
1/αλιευτικός συνεταιρισμός
1/β.χ.
4.42
ΑΠΟ ΔΙΚΤΥΟ ΥΔΡΕΥΣΗΣ
ΠΡΟΣ ΔΙΚΤΥΟ ΑΠΟΧΕΤΕΥΣΗΣ
ΑΝΑΜΟΝΗ ΓΙΑ ΣΥΝΔΕΣΗ ΜΕ ΠΥΡΟΣΒΕΣΤΙΚΗ ΦΩΛΙΑ
3.85
ΕΙΣΟΔΟΣ
ΖΩΝΗ ΦΟΡΤΩΣΗΣ
ΑΔΙΟΧΕΤΕΥΤΟ ΠΡΕΠΗΠΙΟΥ
ΑΔΙΟΧΕΤΕΥΤΟ ΠΡΕΠΗΠΙΟ
ΑΕΡΟΣΥΜΠΙΕΣΤΗΣ
ΑΕΡΟΣΥΜΠΙΕΣΤΗΣ ΠΝΕΥΜΑΤΙΚΩΝ ΒΑΝΩΝ
ΑΝΟΙΚΤΟΣ ΟΧΕΤΟΣ ΑΠΟΡΡΟΗΣ ΟΜΒΡΙΩΝ
ΠΡΟΒΛΗΨΗ ΣΤΕΓΑΣΤΗΡΟΥ ΑΥΤΟΝΩΝ
ΣΥΜΑ ΣΤΑΘΕΡΑΣ ΣΥΝΔΕΣΗΣ
ΜΠΑΤΑΡΙΕΣ ΔΙΑΣΤΑΣΗΣ ΑΥΤΟΚΙΝΗΤΩΝ
ΜΠΑΤΑΡΙΕΣ ΔΙΑΣΤΑΣΗΣ ΑΥΤΟΚΙΝΗΤΩΝ
ΜΠΑΤΑΡΙΕΣ ΔΙΑΣΤΑΣΗΣ ΑΥΤΟΚΙΝΗΤΩΝ
ΜΠΑΤΑΡΙΕΣ ΔΙΑΣΤΑΣΗΣ ΑΥΤΟΚΙΝΗΤΩΝ
ΕΞΟΔΟΣ
ΟΡΙΑ ΠΑΡΑΚΤΙΟΥ
ΟΡΙΑ ΘΑΛΑΣΣΙΟΥ
ΑΝΟΙΚΤΟΣ ΟΧΕΤΟΣ ΑΠΟΡΡΟΗΣ ΟΜΒΡΙΩΝ
ΟΡΙΟΘΕΤΗΜΕΝΟ ΚΑΙ ΔΙΕΥΘΕΤΗΜΕΝΟ ΡΕΜΑ
Υπόμνημα συμβολισμών δικτύων ΗΜ εγκαταστάσεων
1 Δίκτυο αποχέτευσης
2 Δίκτυο αποχέτευσης
3 Δίκτυο αποχέτευσης
4 Δίκτυο ύδρευσης Ø½"
5 Δίκτυο παροχής αέρα Ø½"
6 Φρεάτιο δικτύου παροχής αέρα Ø½"
7 Φρεάτιο δικτύου ύδρευσης Ø½"
ΚΥΡΙΟΣ ΕΡΓΟΥ : ΔΗΜΟΣ ΑΓΙΟΥ ΕΥΣΤΡΑΤΙΟΥ ΠΕΡΙΦΕΡΕΙΑ ΒΟΡΕΙΟΥ ΑΙΓΑΙΟΥ
ΕΡΓΟ : ΔΗΜΟΤΙΚΟ ΠΡΑΤΗΡΙΟ ΥΓΡΩΝ ΚΑΥΣΙΜΩΝ ΑΓΙΟΥ ΕΥΣΤΡΑΤΙΟΥ
ΘΕΣΗ : ΑΓΙΟΣ ΕΥΣΤΡΑΤΙΟΣ - ΔΗΜΟΣ ΑΓΙΟΥ ΕΥΣΤΡΑΤΙΟΥ Π.Ε. ΛΗΜΝΟΥ - ΠΕΡΙΦΕΡΕΙΑ ΒΟΡΕΙΟΥΑΙΓΑΙΟΥ
ΚΑΤΗΓΟΡΙΑ ΜΕΛΕΤΗΣ: ΗΛΕΚΤΡΟΜΗΧΑΝΟΛΟΓΙΚΗ ΜΕΛΕΤΗ (ΚΑΤΗΓ.9)
ΣΤΑΔΙΟ ΜΕΛΕΤΗΣ: ΤΕΥΧΗ ΔΗΜΟΠΡΑΤΗΣΗΣ
ΤΙΤΛΟΣ ΣΧΕΔΙΟΥ : ΓΕΝΙΚΗ ΔΙΑΤΑΞΗ ΔΙΚΤΥΑ ΗΜ ΥΔΡΕΥΣΗ - ΑΡΔΕΥΣΗ - ΑΠΟΧΕΤΕΥΣΗ
ΑΡΙΘΜΟΣ ΣΧΕΔΙΟΥ: ΠΥΚ_04
ΧΡΟΝΟΣ ΜΕΛΕΤΗΣ: ΜΑΪΟΣ 2025
ΚΛΙΜΑΚΑ: 1:100
ΣΥΝΤΑΞΗ :
ΑΝΑΔΟΧΟΣ : ΣΑΜΑΡΑΣ ΚΑΙ ΣΥΝΕΡΓΑΤΕΣ ΑΕ – ΣΥΜΒΟΥΛΟΙ ΜΗΧΑΝΙΚΟΙ
Ε Υ Δ Α Π Ο Σ Ε Ω Ν Μ Ε Λ Ε Τ Ω Ν & Σ Υ Μ Β Ο Υ Λ Ω Ν
ΣΑΜΑΡΑΣ & ΣΥΝΕΡΓΑΤΕΣ Α.Ε.
ΣΥΜΒΟΥΛΟΙ ΜΗΧΑΝΙΚΟΙ
ΜΕΛΕΤΗΤΗΣ : ΔΗΜΗΤΡΙΟΣ ΣΑΜΑΡΑΣ – ΜΗΧΑΝΟΛΟΓΟΣ ΜΗΧΑΝΙΚΟΣ
Ο ΣΥΜΒΑΛΛΟΜΕΝΟΣ
ΣΑΜΑΡΑΣ Ν. ΔΗΜΗΤΡΙΟΣ
ΕΞΗ ΜΕΛΕΤΗΣΕΙΣ ΔΗΜΟΣΙΩΝ ΕΡΓΩΝ
ΕΞΗ ΕΠΙΒΛΕΨΕΙΣ ΔΗΜΟΣΙΩΝ ΕΡΓΩΝ
ΕΞΗ ΑΣΚ. Τ.Υ.Δ. ΑΠΟΦΟΙΤΟΥΣΑ ΠΟΛΥΤΕΧΝΙΚΗ
Α.Μ. Δίπλωμα Μηχανικού Τ.Ε. 7627
ΘΕΩΡΗΣΗ ΥΠΗΡΕΣΙΑΣ
ΑΛΑΤΑΣ ΑΠΟΣΤΟΛΟΣ
Προϊστ. Τμήμ. Δημοσιονομών
ΕΕΤΑΑ Α.Ε.
ΠΑΝΑΓΙΩΤΑΚΟΥ ΠΑΝΑΓΙΩΤΑ
Διευθύντρια Τ.Υ.
ΕΕΤΑΑ Α.Ε.
ΕΛΛΗΝΙΚΟ ΚΑΤΑΣΤΗΜΑ ΤΟΠΙΚΗΣ ΑΥΤΟΔΙΟΙΚΗΣΗΣ
ΑΝΑΠΤΥΞΙΑΚΑΣ ΑΥΤΟΔΙΟΙΚΗΣΗΣ Α.Ε.
ΣΥΝΔΕΔΟΥΣΕΣ ΤΟΠΙΚΗΣ ΑΥΤΟΔΙΟΙΚΗΣΗΣ
ΜΥΛΛΕΡΟΥ 73-75-77, 10436 ΑΘΗΝΑ
ΤΗΛ.: 213 - 3114600
ΑΦΜ: 800148181 - ΔΟΥ: ΚΕΝΤΡΟΥΣΑ ΑΤΤΙΚΗΣ