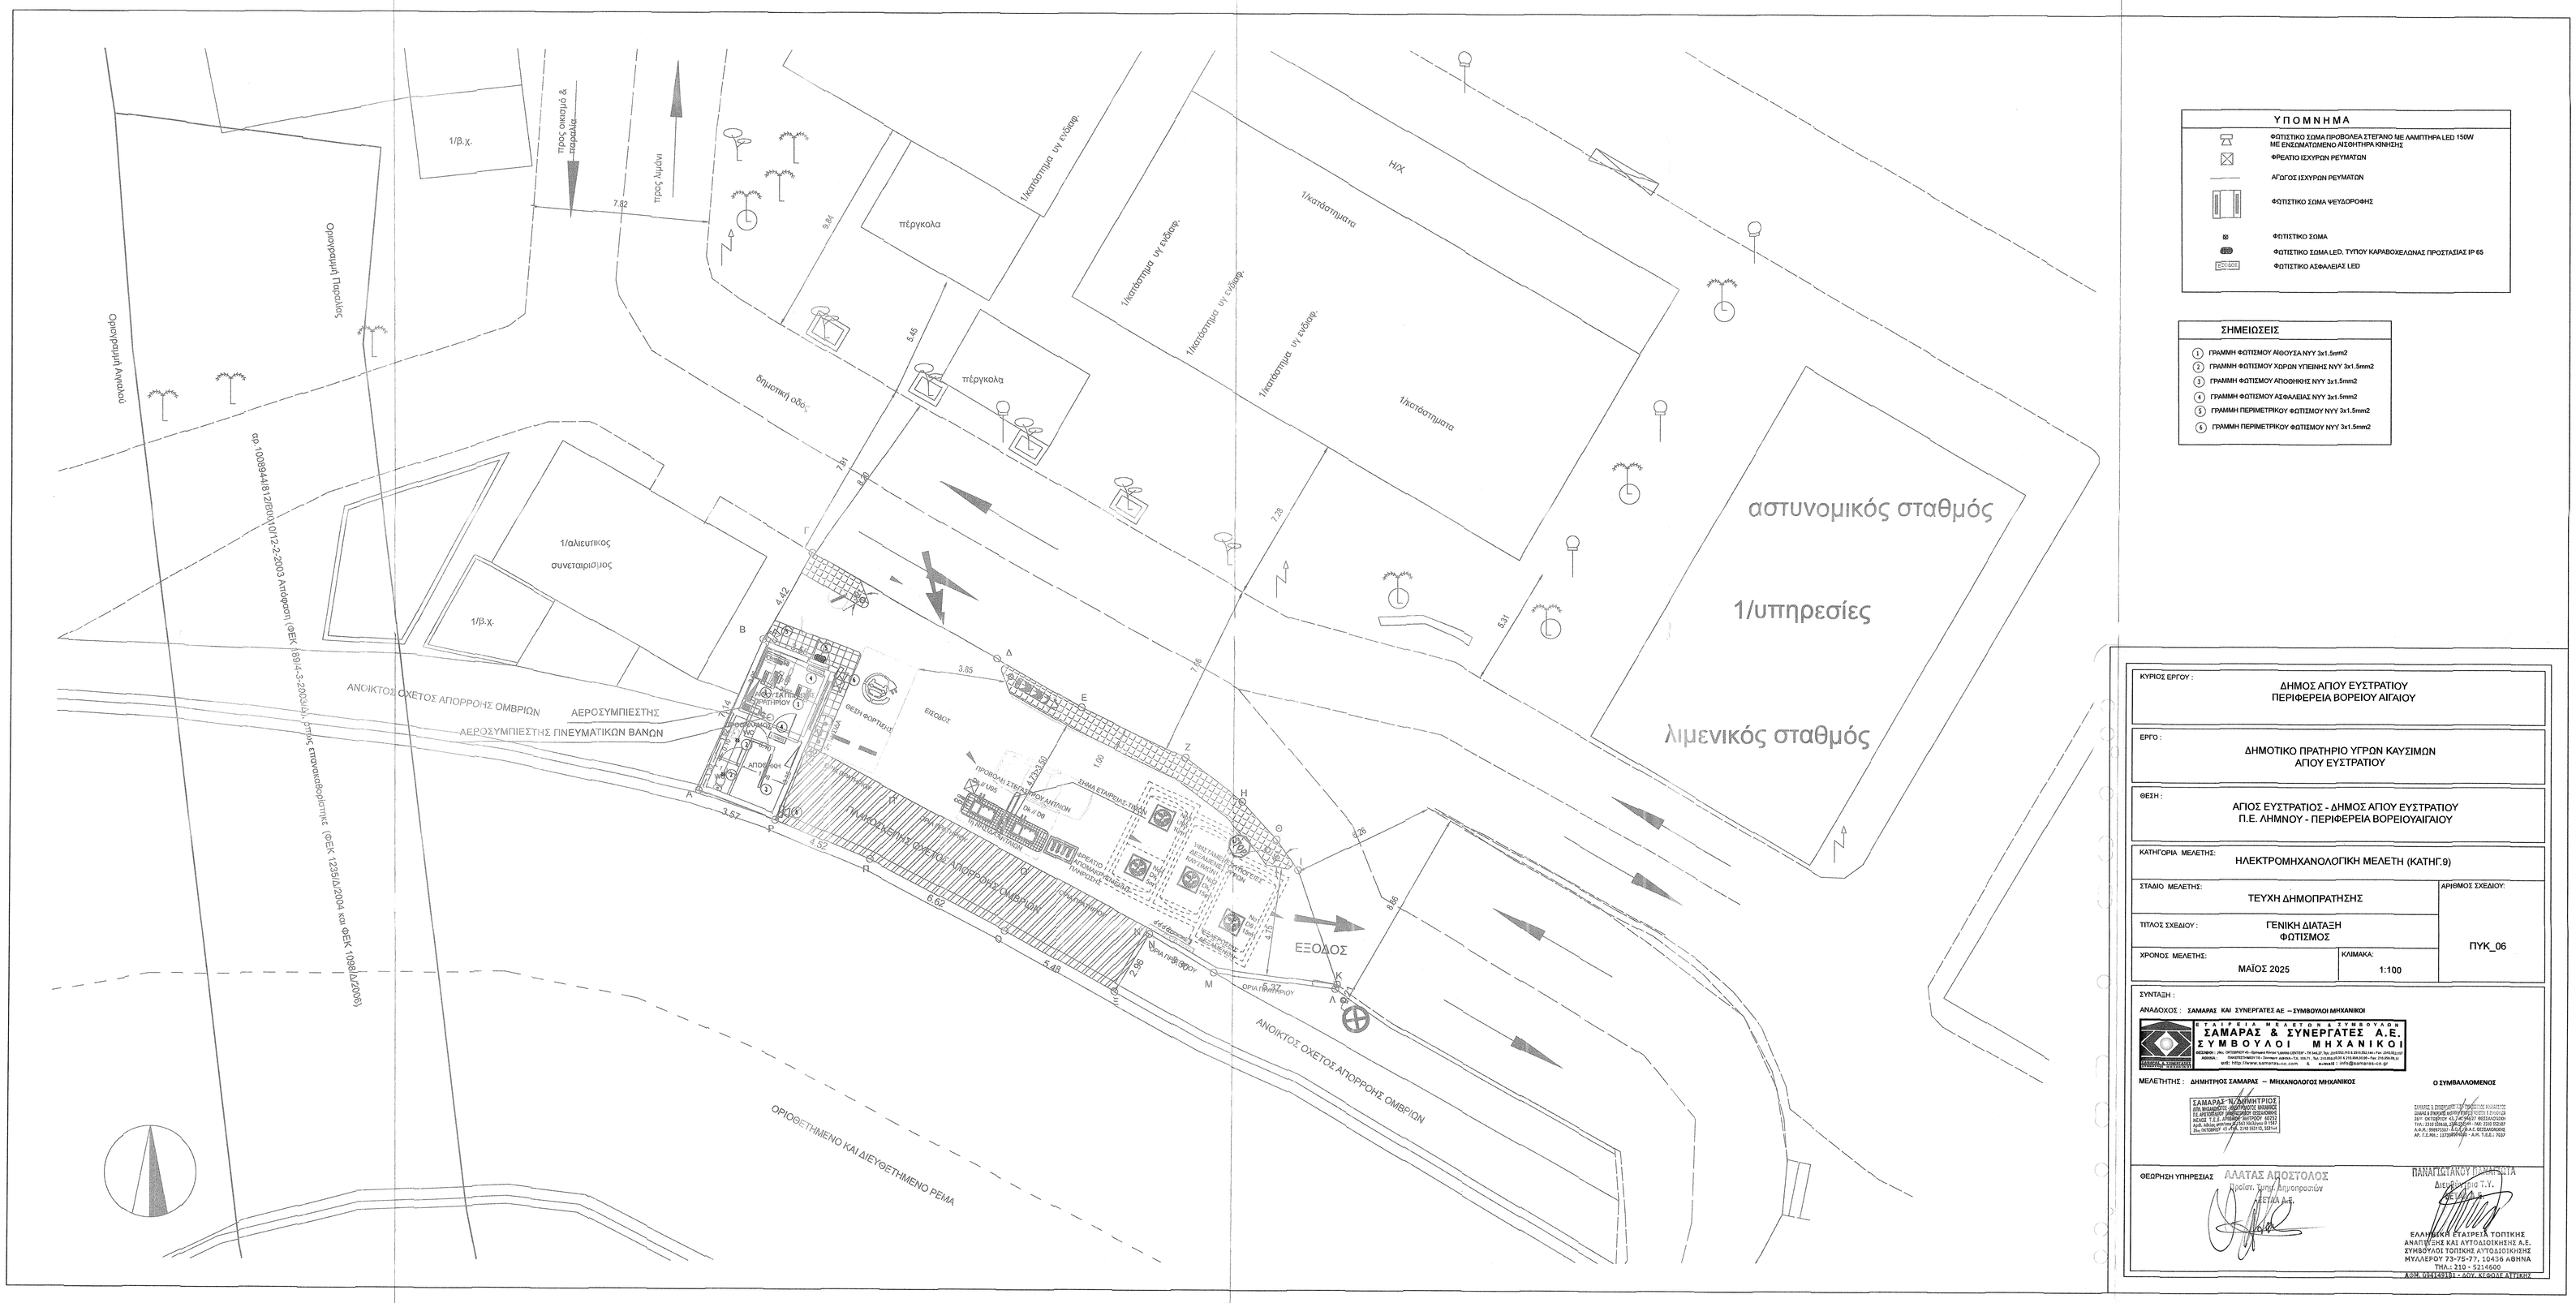
Υ Π Ο Μ Ν Η Μ Α
ΦΩΤΙΣΤΙΚΟ ΣΩΜΑ ΠΡΟΒΟΛΕΑ ΣΤΕΓΑΝΟ ΜΕ ΛΑΜΠΤΗΡΑ LED 150W ΜΕ ΕΝΣΩΜΑΤΩΜΕΝΟ ΑΙΣΘΗΤΗΡΑ ΚΙΝΗΣΗΣ
ΦΡΕΑΤΙΟ ΙΣΧΥΡΩΝ ΡΕΥΜΑΤΩΝ
ΑΓΩΓΟΣ ΙΣΧΥΡΩΝ ΡΕΥΜΑΤΩΝ
ΦΩΤΙΣΤΙΚΟ ΣΩΜΑ ΨΕΥΔΟΡΟΦΗΣ
ΦΩΤΙΣΤΙΚΟ ΣΩΜΑ
ΦΩΤΙΣΤΙΚΟ ΣΩΜΑ LED, ΤΥΠΟΥ ΚΑΡΑΒΟΧΕΛΩΝΑΣ ΠΡΟΣΤΑΣΙΑΣ IP 65
ΦΩΤΙΣΤΙΚΟ ΑΣΦΑΛΕΙΑΣ LED
ΣΗΜΕΙΩΣΕΙΣ
1 ΓΡΑΜΜΗ ΦΩΤΙΣΜΟΥ Λίθουσα NYY 3x1.5mm2
2 ΓΡΑΜΜΗ ΦΩΤΙΣΜΟΥ Χώρων ΥΠΕΙΝΗΣ NYY 3x1.5mm2
3 ΓΡΑΜΜΗ ΦΩΤΙΣΜΟΥ Αποθηκών NYY 3x1.5mm2
4 ΓΡΑΜΜΗ ΦΩΤΙΣΜΟΥ ΑΣΦΑΛΕΙΑΣ NYY 3x1.5mm2
5 ΓΡΑΜΜΗ ΠΕΡΙΜΕΤΡΙΚΟΥ ΦΩΤΙΣΜΟΥ NYY 3x1.5mm2
6 ΓΡΑΜΜΗ ΠΕΡΙΜΕΤΡΙΚΟΥ ΦΩΤΙΣΜΟΥ NYY 3x1.5mm2
ΚΥΡΙΟΣ ΕΡΓΟΥ : ΔΗΜΟΣ ΑΠΟΥ ΕΥΣΤΡΑΤΙΟΥ ΠΕΡΙΦΕΡΕΙΑ ΒΟΡΕΙΟΥ ΑΙΓΑΙΟΥ
ΕΡΓΟ : ΔΗΜΟΤΙΚΟ ΠΡΑΤΗΡΙΟ ΥΓΡΩΝ ΚΑΥΣΙΜΩΝ ΑΠΟΥ ΕΥΣΤΡΑΤΙΟΥ
ΘΕΣΗ : ΑΠΟΣ ΕΥΣΤΡΑΤΙΟΣ - ΔΗΜΟΣ ΑΠΟΥ ΕΥΣΤΡΑΤΙΟΥ Π.Ε. ΛΗΜΝΟΥ - ΠΕΡΙΦΕΡΕΙΑ ΒΟΡΕΙΟΥΑΙΓΑΙΟΥ
ΚΑΤΗΓΟΡΙΑ ΜΕΛΕΤΗΣ: ΗΛΕΚΤΡΟΜΗΧΑΝΟΛΟΓΙΚΗ ΜΕΛΕΤΗ (ΚΑΤΗΓ.9)
ΣΤΑΔΙΟ ΜΕΛΕΤΗΣ: ΤΕΥΧΗ ΔΗΜΟΠΡΑΤΗΣΗΣ
ΑΡΙΘΜΟΣ ΣΧΕΔΙΟΥ: ΠΥΚ_06
ΤΙΤΛΟΣ ΣΧΕΔΙΟΥ : ΓΕΝΙΚΗ ΔΙΑΤΑΞΗ ΦΩΤΙΣΜΟΣ
ΧΡΟΝΟΣ ΜΕΛΕΤΗΣ: ΜΑΪΟΣ 2025
ΚΛΙΜΑΚΑ: 1:100
ΣΥΝΤΑΞΗ :
ΑΝΑΔΟΧΟΣ : ΣΑΜΑΡΑΣ ΚΑΙ ΣΥΝΕΡΓΑΤΕΣ ΑΕ – ΣΥΜΒΟΥΛΟΙ ΜΗΧΑΝΙΚΟΙ
ΕΤΑΙΡΕΙΑ ΜΕΛΕΤΩΝ & ΣΥΜΒΟΥΛΩΝ
ΣΑΜΑΡΑΣ & ΣΥΝΕΡΓΑΤΕΣ Α.Ε.
ΣΥΜΒΟΥΛΟΙ ΜΗΧΑΝΙΚΟΙ
ΜΕΛΕΤΗΤΗΣ : ΔΗΜΗΤΡΙΟΣ ΣΑΜΑΡΑΣ – ΜΗΧΑΝΟΛΟΓΟΣ ΜΗΧΑΝΙΚΟΣ
Ο ΣΥΜΒΑΛΛΟΜΕΝΟΣ
ΘΕΩΡΗΣΗ ΥΠΗΡΕΣΙΑΣ
ΑΛΑΤΑΣ ΑΠΟΣΤΟΛΟΣ
Προϊστ. Τμ. Ανεφοροποιών
ΔΕΣΤΑ Α.Ε.
ΠΑΝΑΓΙΩΤΑΚΟΥ ΠΑΝΑΓΙΩΤΑ
Διευθ. Υπηρ. Τ.Υ.
ΕΛΛΗΝΙΚΗ ΕΤΑΙΡΕΙΑ ΤΟΠΙΚΗΣ ΑΝΑΠΤΥΞΗΣ ΚΑΙ ΑΥΤΟΔΙΟΙΚΗΣΗΣ Α.Ε.
ΣΥΜΒΟΥΛΟΙ ΤΟΠΙΚΗΣ ΑΥΤΟΔΙΟΙΚΗΣΗΣ
ΜΥΛΛΕΡΟΥ 73-75-77, 10436 ΑΘΗΝΑ
ΤΗΛ.: 210 - 5214600
ΑΔΗ: 02414931 - 007 ΚΣ ΦΟΛΓΟΥ ΑΤΤΙΚΗΣ
1/β.χ.
Προς οικισμό & παραλία
Προς λιμάνι
7.92
9.81
πέργκολα
1/κατάστημα υγ.εξοδος
1/κατάστημα
Η/Χ
5.46
πέργκολα
δημοτική οδός
7.31
5.46
7.28
5.31
1/υπηρεσίες
αστυνομικός σταθμός
λιμενικός σταθμός
Ορισμός/μη Παρελίας
Ορισμός/μη Ανατολ.
φ.ο.1003944/8/12/Β/Ι(10)12-2-2003 Απόφαση (ΦΕΚ 1681/4-5-2003/τ.Δ) Δημ. επιτακτικοποίησης (ΦΕΚ 1235/Δ/2004 και ΦΕΚ 1098/Δ/2006)
1/αλιευτικός συνεταιρισμός
1/β.χ.
ΑΝΟΙΚΤΟΣ ΟΧΕΤΟΣ ΑΠΟΡΡΟΗΣ ΟΜΒΡΙΩΝ
ΑΕΡΟΣΥΜΠΙΕΣΤΗΣ
ΑΕΡΟΣΥΜΠΙΕΣΤΗΣ ΠΝΕΥΜΑΤΙΚΩΝ ΒΑΝΩΝ
ΑΠΟΘΗΚΗ
ΘΕΣΗ ΦΟΡΤΩΣΗΣ
ΕΞΟΔΟΣ
ΠΡΟΒΟΛΗ ΣΤΕΓΑΣΤΗΡΙΟΥ ΑΝΕΜΩΝ
ΣΥΜΑ ΕΠΙΜΕΤΡΗΣΗΣ ΠΑΡΟΧΗΣ
ΕΞΟΔΟΣ
ΟΡΙΑ ΠΡΟΜΕΝΟΥ
ΟΡΙΑ ΔΙΕΥΘΕΤΗΜΕΝΟΥ
ΑΝΟΙΚΤΟΣ ΟΧΕΤΟΣ ΑΠΟΡΡΟΗΣ ΟΜΒΡΙΩΝ
ΟΡΙΟΘΕΤΗΜΕΝΟ ΚΑΙ ΔΙΕΥΘΕΤΗΜΕΝΟ ΡΕΜΑ