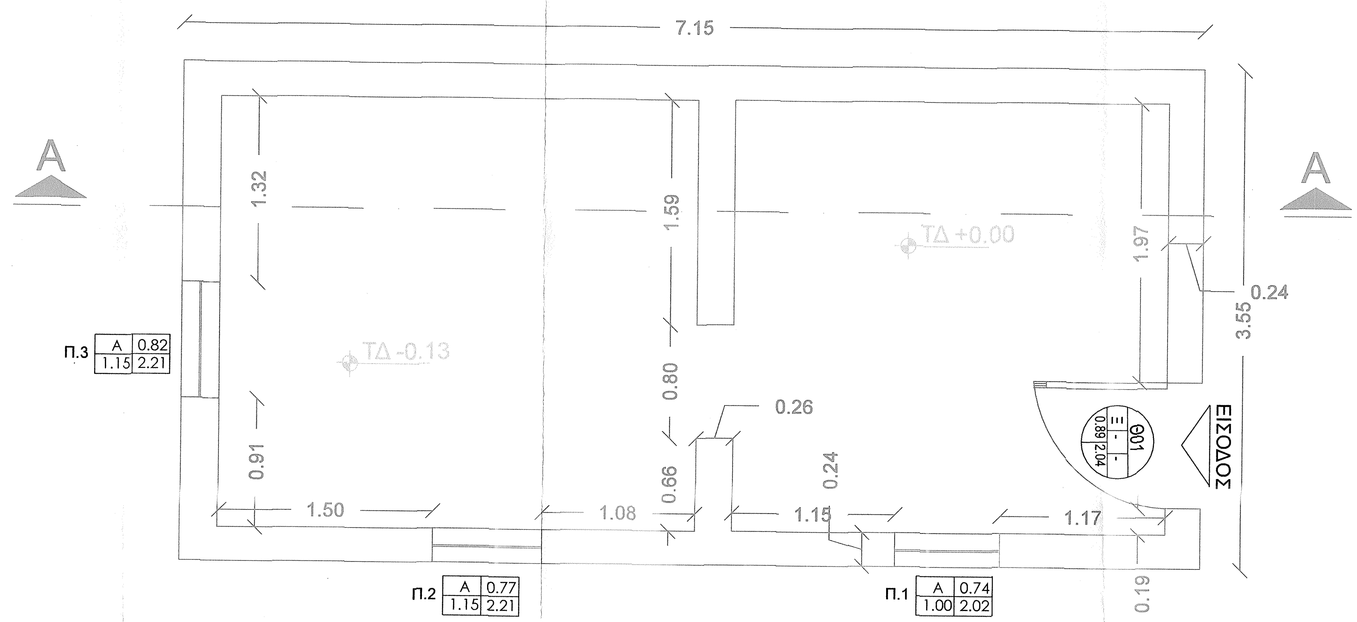

ΚΑΤΟΨΗ

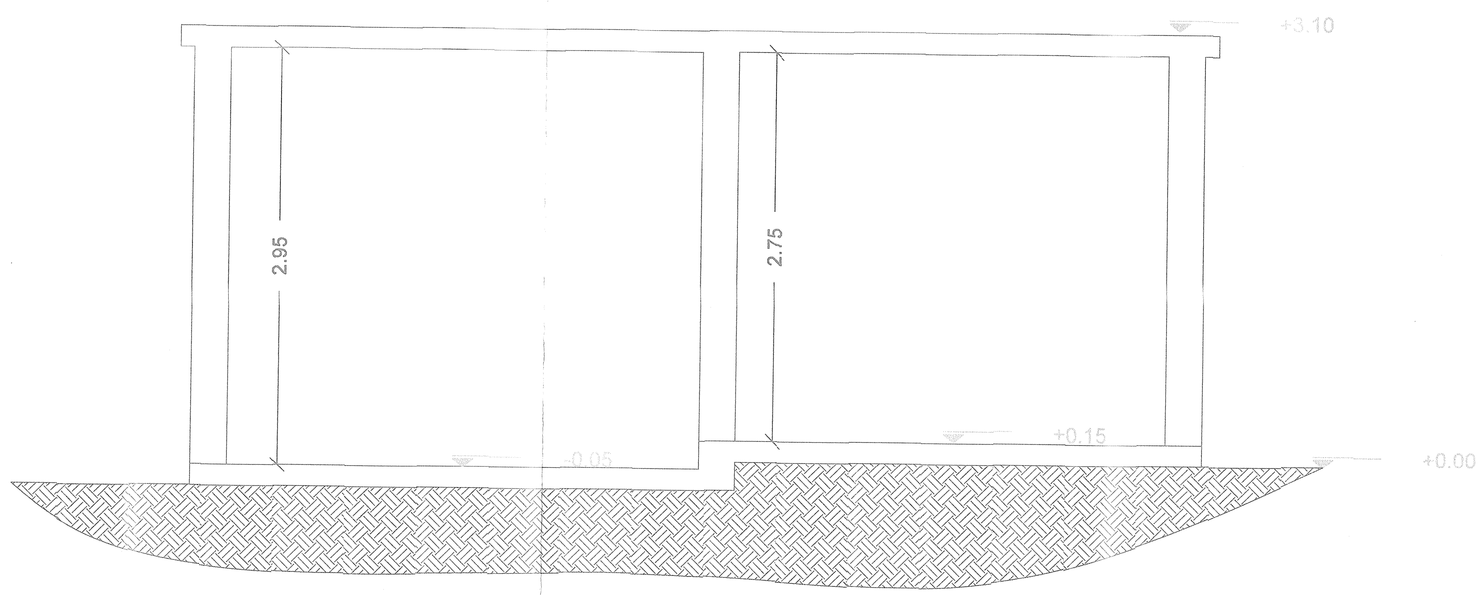

ΤΟΜΗ Α-Α

ΚΥΡΙΟΣ ΕΡΓΟΥ :	ΔΗΜΟΣ ΑΓΙΟΥ ΕΥΣΤΡΑΤΙΟΥ ΠΕΡΙΦΕΡΕΙΑ ΒΟΡΕΙΟΥ ΑΙΓΑΙΟΥ
ΕΡΓΟ :	ΔΗΜΟΤΙΚΟ ΠΡΑΤΗΡΙΟ ΥΓΡΩΝ ΚΑΥΣΙΜΩΝ ΑΓΙΟΥ ΕΥΣΤΡΑΤΙΟΥ
ΘΕΣΗ :	ΑΓΙΟΣ ΕΥΣΤΡΑΤΙΟΣ - ΔΗΜΟΣ ΑΓΙΟΥ ΕΥΣΤΡΑΤΙΟΥ Π.Ε. ΛΗΜΝΟΥ - ΠΕΡΙΦΕΡΕΙΑ ΒΟΡΕΙΟΥΑΙΓΑΙΟΥ
ΚΑΤΗΓΟΡΙΑ ΜΕΛΕΤΗΣ:	ΑΡΧΙΤΕΚΤΟΝΙΚΗ ΜΕΛΕΤΗ (ΚΑΤΗΓ.6)
ΣΤΑΔΙΟ ΜΕΛΕΤΗΣ:	ΤΕΥΧΗ ΔΗΜΟΠΡΑΤΗΣΗΣ
ΑΡΙΘΜΟΣ ΣΧΕΔΙΟΥ:	Α-02
ΤΙΤΛΟΣ ΣΧΕΔΙΟΥ :	ΥΦΙΣΤΑΜΕΝΗ ΚΑΤΑΣΤΑΣΗ ΚΤΙΡΙΟΥ ΠΡΑΤΗΡΙΟΥ
ΧΡΟΝΟΣ ΜΕΛΕΤΗΣ:	ΜΑΪΟΣ 2025
ΚΛΙΜΑΚΑ:	1:20

ΣΥΝΤΑΞΗ :

ΑΝΑΔΟΧΟΣ : ΣΑΜΑΡΑΣ ΚΑΙ ΣΥΝΕΡΓΑΤΕΣ ΑΕ – ΣΥΜΒΟΥΛΟΙ ΜΗΧΑΝΙΚΟΙ

ΕΤΑΙΡΕΙΑ ΜΕΛΕΤΩΝ & ΣΥΜΒΟΥΛΩΝ
ΣΑΜΑΡΑΣ & ΣΥΝΕΡΓΑΤΕΣ Α.Ε.
ΣΥΜΒΟΥΛΟΙ ΜΗΧΑΝΙΚΟΙ
ΘΕΣΑΛΟΝΙΚΗ : 26ης ΟΚΤΩΒΡΙΟΥ 43, Τ.Κ. 54627 Θεσσαλονίκη - Τηλ.: 2310 552110, 2310 552111 & 2310 552144 - Fax: 2310 552107
ΑΘΗΝΑ : Λεωφόρος Ποσειδώνος 18 - Δάφνη Αθήνα - Τ.Κ. 172 71 - Τηλ.: 210.9.68.00.30 & 210.9.68.00.40 - Fax: 210.968.00.31
url: http://www.samaras-co.com & e-mail : info@samaras-co.gr

ΜΕΛΕΤΗΤΗΣ : ΔΗΜΗΤΡΙΟΣ ΠΟΥΛΟΣ - ΠΟΛΙΤΙΚΟΣ ΜΗΧΑΝΙΚΟΣ

ΔΗΜΗΤΡΙΟΣ ΓΕΩΡ. ΠΟΥΛΟΣ
ΔΙΠΛ. ΠΟΛΙΤΙΚΟΣ ΜΗΧΑΝΙΚΟΣ
ΜΕΛΟΣ Τ.Ε.Ε. ΑΡ. ΜΗΤΡΩΟΥ 68600

Ο ΣΥΜΒΑΛΛΟΜΕΝΟΣ

ΣΑΜΑΡΑΣ & ΣΥΝΕΡΓΑΤΕΣ Α.Ε. ΣΥΜΒΟΥΛΟΙ ΜΗΧΑΝΙΚΟΙ
ΣΙΝΑΝΑ & ΠΟΣΕΙΔΩΝΟΣ ΑΘΗΝΑ ΔΑΦΝΗ ΤΗΛ. 210 9680030 & 210 9680040
26ης ΟΚΤΩΒΡΙΟΥ 43, Τ.Κ. 54627 ΘΕΣΣΑΛΟΝΙΚΗ
ΤΗΛ.: 2310 552110, 2310 552111 - FAX: 2310 552107
Α.Φ.Μ.: 998975567 - Δ.Ο.Υ. Α.Φ.Ε. ΘΕΣΣΑΛΟΝΙΚΗΣ
ΑΡ. Γ.Ε.Μ.Η.: 117398504000 - Α.Μ. Τ.Ε.Ε.: 7037

ΘΕΩΡΗΣΗ ΥΠΗΡΕΣΙΑΣ

ΑΛΑΤΑΣ ΑΠΟΣΤΟΛΟΣ
Προϊστ. Τμήμ. Δημοπρασιών
ΕΕΤΑΑ Α.Ε.

ΠΑΝΑΓΙΩΤΑΚΟΥ ΠΑΝΑΓΙΟΤΑ
Διευθ. Υπηρ.

ΕΛΛΗΝΙΚΗ ΕΤΑΙΡΕΙΑ ΤΟΠΙΚΗΣ ΑΝΑΠΤΥΞΗΣ ΚΑΙ ΑΥΤΟΔΙΟΙΚΗΣΗΣ Α.Ε.
ΣΥΜΒΟΥΛΟΣ ΤΟΠΙΚΗΣ ΑΥΤΟΔΙΟΙΚΗΣΗΣ
ΜΥΛΛΕΡΟΥ 73-75-77, 10436 ΑΘΗΝΑ
ΤΗΛ.: 210-5231400
ΑΦΜ. 094149181 • ΔΟΥ. ΚΕΦΟΔΕ ΑΤΤΙΚΗΣ