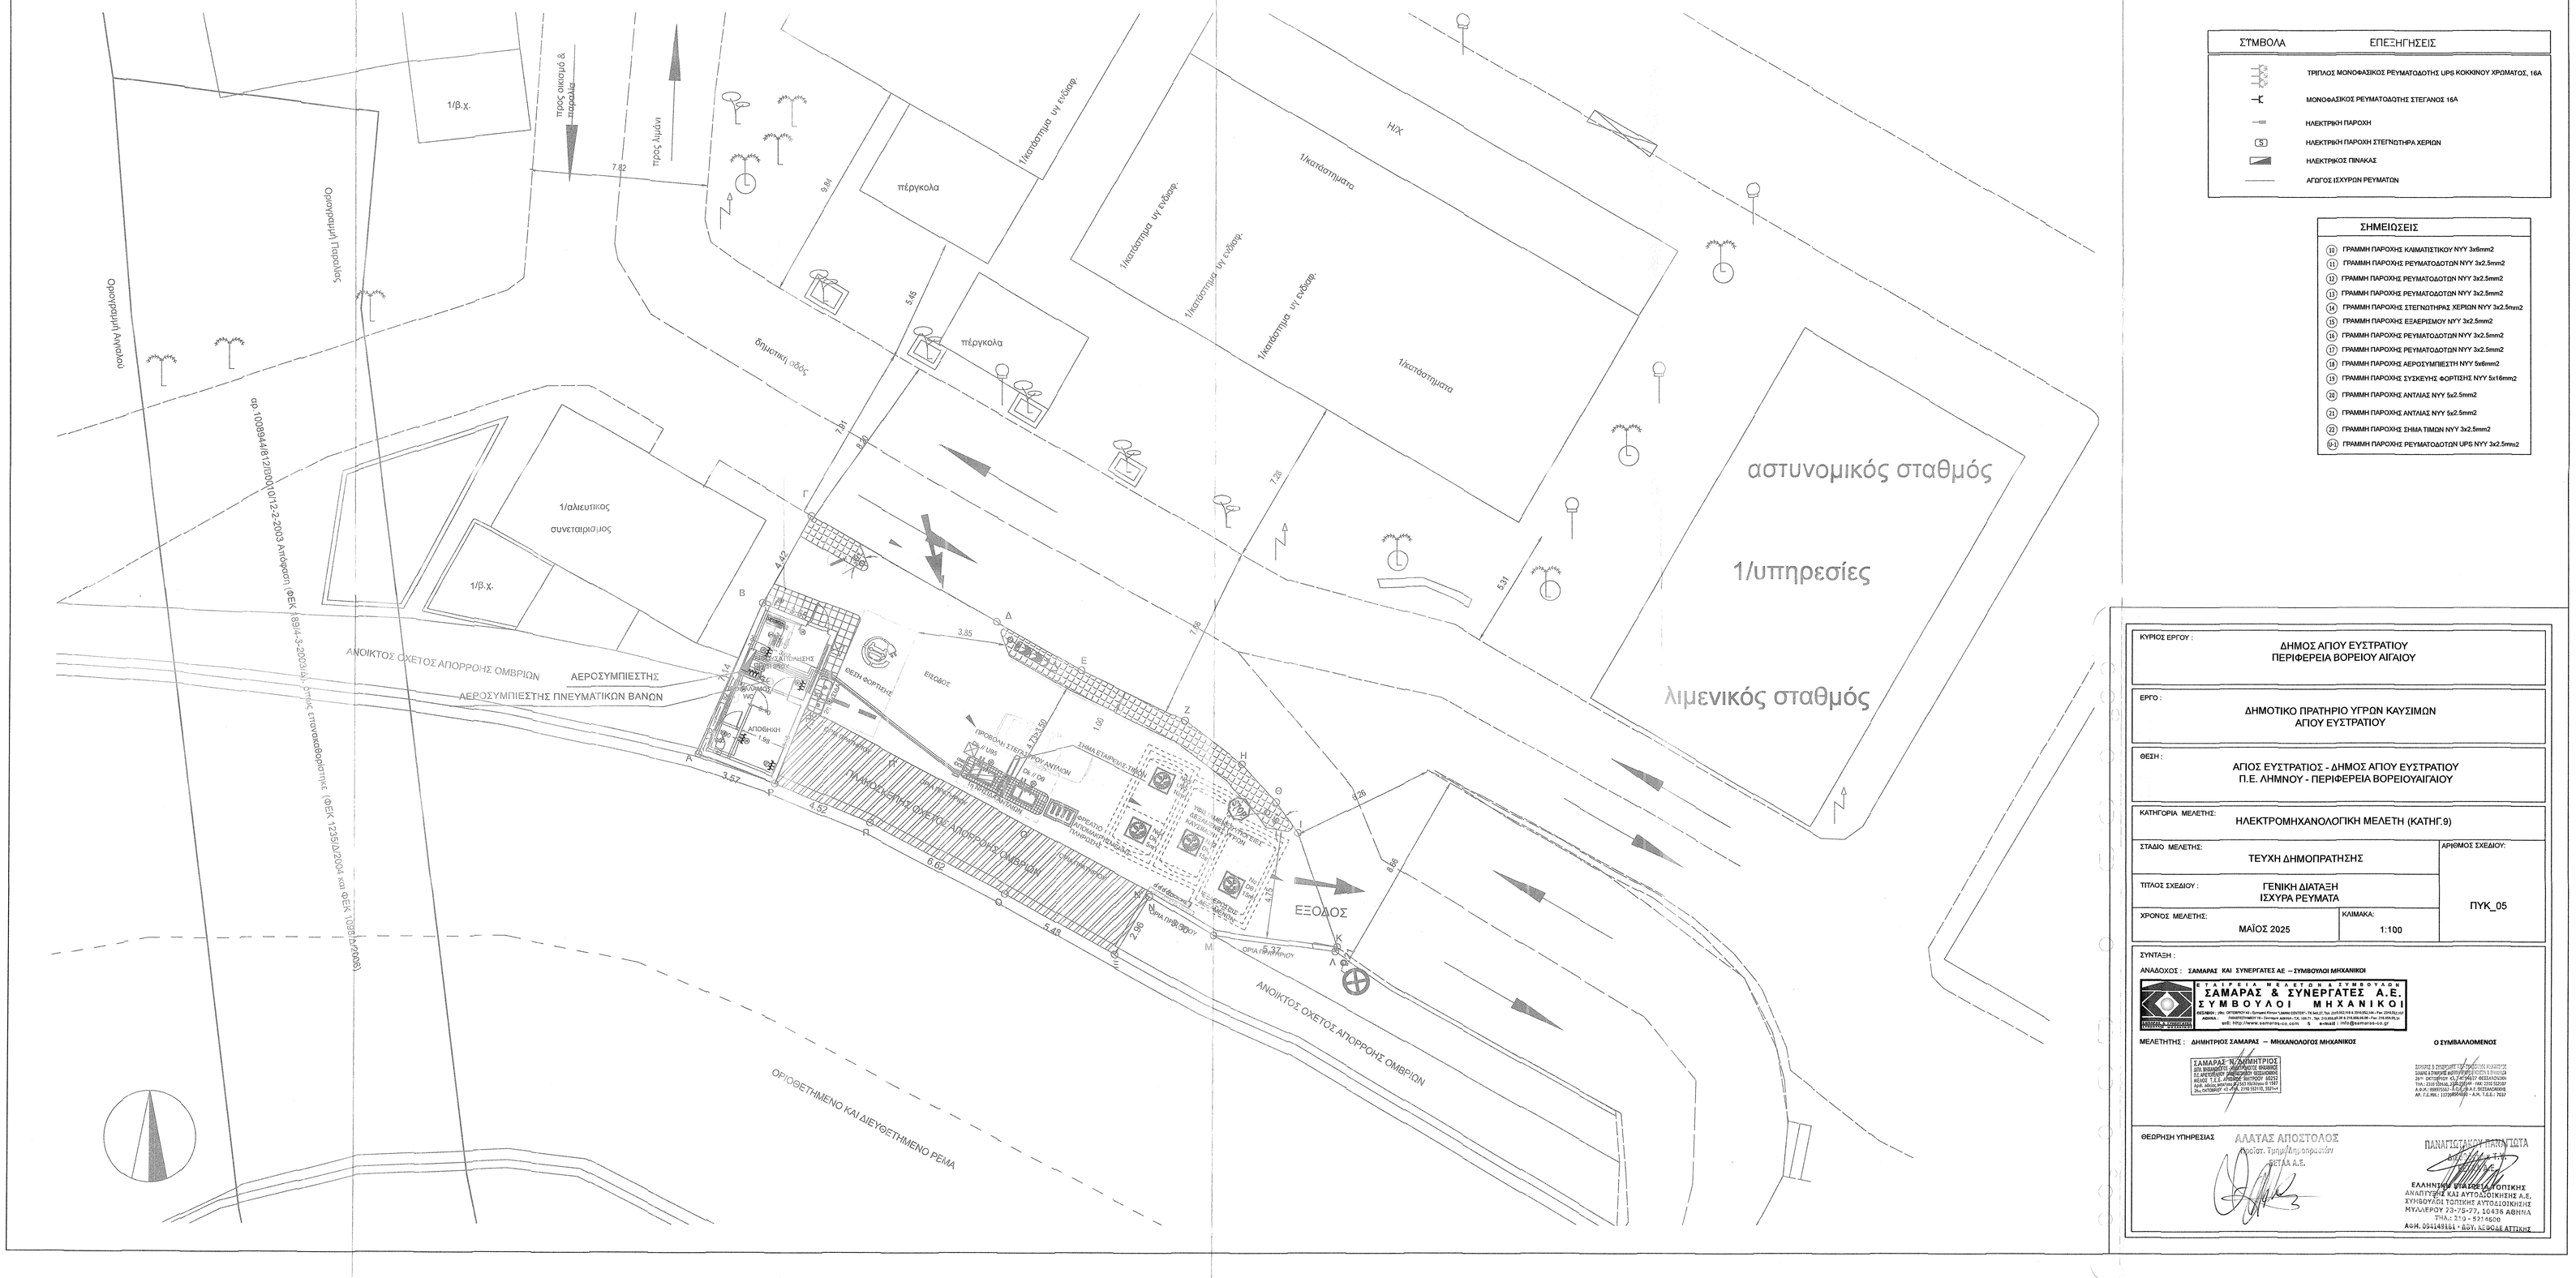


ΣΥΜΒΟΛΑ	ΕΠΕΞΗΓΗΣΕΙΣ
	ΤΡΙΠΛΟΣ ΜΟΝΟΦΑΣΙΚΟΣ ΡΕΥΜΑΤΟΔΟΤΗΣ UPS ΚΟΚΚΙΝΟΥ ΧΡΩΜΑΤΟΣ, 16Α
	ΜΟΝΟΦΑΣΙΚΟΣ ΡΕΥΜΑΤΟΔΟΤΗΣ ΣΤΕΓΑΝΟΣ 16Α
	ΗΛΕΚΤΡΙΚΗ ΠΑΡΟΧΗ
S	ΗΛΕΚΤΡΙΚΗ ΠΑΡΟΧΗ ΣΤΕΓΝΩΤΗΡΑ ΧΕΡΙΩΝ
	ΗΛΕΚΤΡΙΚΟΣ ΠΙΝΑΚΑΣ
	ΑΓΩΓΟΣ ΙΣΧΥΡΩΝ ΡΕΥΜΑΤΩΝ

ΣΗΜΕΙΩΣΕΙΣ

10) ΓΡΑΜΜΗ ΠΑΡΟΧΗΣ ΚΛΙΜΑΤΙΣΤΙΚΟΥ ΝΥΥ 3x6mm2
11) ΓΡΑΜΜΗ ΠΑΡΟΧΗΣ ΡΕΥΜΑΤΟΔΟΤΩΝ ΝΥΥ 3x2.5mm2
12) ΓΡΑΜΜΗ ΠΑΡΟΧΗΣ ΡΕΥΜΑΤΟΔΟΤΩΝ ΝΥΥ 3x2.5mm2
13) ΓΡΑΜΜΗ ΠΑΡΟΧΗΣ ΡΕΥΜΑΤΟΔΟΤΩΝ ΝΥΥ 3x2.5mm2
14) ΓΡΑΜΜΗ ΠΑΡΟΧΗΣ ΣΤΕΓΝΩΤΗΡΑΣ ΧΕΡΙΩΝ ΝΥΥ 3x2.5mm2
15) ΓΡΑΜΜΗ ΠΑΡΟΧΗΣ ΕΞΑΕΡΙΣΜΟΥ ΝΥΥ 3x2.5mm2
16) ΓΡΑΜΜΗ ΠΑΡΟΧΗΣ ΡΕΥΜΑΤΟΔΟΤΩΝ ΝΥΥ 3x2.5mm2
17) ΓΡΑΜΜΗ ΠΑΡΟΧΗΣ ΡΕΥΜΑΤΟΔΟΤΩΝ ΝΥΥ 3x2.5mm2
18) ΓΡΑΜΜΗ ΠΑΡΟΧΗΣ ΑΕΡΟΣΥΜΠΙΕΣΤΗ ΝΥΥ 5x6mm2
19) ΓΡΑΜΜΗ ΠΑΡΟΧΗΣ ΣΥΣΚΕΥΗΣ ΦΟΡΤΙΣΗΣ ΝΥΥ 5x16mm2
20) ΓΡΑΜΜΗ ΠΑΡΟΧΗΣ ΑΝΤΛΙΑΣ ΝΥΥ 5x2.5mm2
21) ΓΡΑΜΜΗ ΠΑΡΟΧΗΣ ΑΝΤΛΙΑΣ ΝΥΥ 5x2.5mm2
22) ΓΡΑΜΜΗ ΠΑΡΟΧΗΣ ΣΗΜΑ ΤΙΜΩΝ ΝΥΥ 3x2.5mm2
61) ΓΡΑΜΜΗ ΠΑΡΟΧΗΣ ΡΕΥΜΑΤΟΔΟΤΩΝ UPS ΝΥΥ 3x2.5mm2

ΚΥΡΙΟΣ ΕΡΓΟΥ :	ΔΗΜΟΣ ΑΓΙΟΥ ΕΥΣΤΡΑΤΙΟΥ ΠΕΡΙΦΕΡΕΙΑ ΒΟΡΕΙΟΥ ΑΙΓΑΙΟΥ
ΕΡΓΟ :	ΔΗΜΟΤΙΚΟ ΠΡΑΤΗΡΙΟ ΥΓΡΩΝ ΚΑΥΣΙΜΩΝ ΑΓΙΟΥ ΕΥΣΤΡΑΤΙΟΥ
ΘΕΣΗ :	ΑΓΙΟΣ ΕΥΣΤΡΑΤΙΟΣ - ΔΗΜΟΣ ΑΓΙΟΥ ΕΥΣΤΡΑΤΙΟΥ Π.Ε. ΛΗΜΝΟΥ - ΠΕΡΙΦΕΡΕΙΑ ΒΟΡΕΙΟΥΑΙΓΑΙΟΥ
ΚΑΤΗΓΟΡΙΑ ΜΕΛΕΤΗΣ:	ΗΛΕΚΤΡΟΜΗΧΑΝΟΛΟΓΙΚΗ ΜΕΛΕΤΗ (ΚΑΤΗΓ.9)
ΣΤΑΔΙΟ ΜΕΛΕΤΗΣ:	ΤΕΥΧΗ ΔΗΜΟΠΡΑΤΗΣΗΣ
ΑΡΙΘΜΟΣ ΣΧΕΔΙΟΥ:	ΠΥΚ_05
ΤΙΤΛΟΣ ΣΧΕΔΙΟΥ :	ΓΕΝΙΚΗ ΔΙΑΤΑΞΗ ΙΣΧΥΡΑ ΡΕΥΜΑΤΑ
ΧΡΟΝΟΣ ΜΕΛΕΤΗΣ:	ΜΑΪΟΣ 2025
ΚΛΙΜΑΚΑ:	1:100

ΣΥΝΤΑΞΗ :

ΑΝΑΘΕΣΗ : ΣΑΜΑΡΑΣ ΚΑΙ ΣΥΝΕΡΓΑΤΕΣ ΑΕ – ΣΥΜΒΟΥΛΟΙ ΜΗΧΑΝΙΚΟΙ

ΕΤΑΙΡΕΙΑ ΜΕΛΕΤΩΝ & ΣΥΜΒΟΥΛΩΝ
ΣΑΜΑΡΑΣ & ΣΥΝΕΡΓΑΤΕΣ Α.Ε.
ΣΥΜΒΟΥΛΟΙ ΜΗΧΑΝΙΚΟΙ

ΜΕΛΕΤΗΤΗΣ : ΔΗΜΗΤΡΗΣ ΣΑΜΑΡΑΣ – ΜΗΧΑΝΟΛΟΓΟΣ ΜΗΧΑΝΙΚΟΣ

Ο ΣΥΜΒΑΛΛΟΜΕΝΟΣ

ΘΕΩΡΗΣΗ ΥΠΗΡΕΣΙΑΣ ΑΛΑΤΑΣ ΑΠΟΣΤΟΛΟΣ
Προϊστ. Τμημ/Δημ/σεων
ΘΕΤΑΑ Α.Ε.

ΠΑΝΑΓΙΩΤΑΚΟΥΛΟΣ ΠΑΝΑΓΙΩΤΗΣ
ΕΛΛΗΝΙΚΗ ΕΤΑΙΡΕΙΑ ΤΟΠΟΓΡΑΦΙΚΗΣ ΑΝΑΠΤΥΞΗΣ ΚΑΙ ΑΥΤΟΔΙΟΙΚΗΣΗΣ Α.Ε.
ΣΥΜΒΟΥΛΟΙ ΤΟΠΟΓΡΑΦΙΚΗΣ ΑΥΤΟΔΙΟΙΚΗΣΗΣ
ΜΥΛΛΕΡΟΥ 23-25-27, 10436 ΑΘΗΝΑ
ΤΗΛ.: 210 - 5214600
ΑΜΗ. 094148164 - ΑΡΜ. ΚΛΑΔΟΣ ΑΤΤΙΚΗΣ