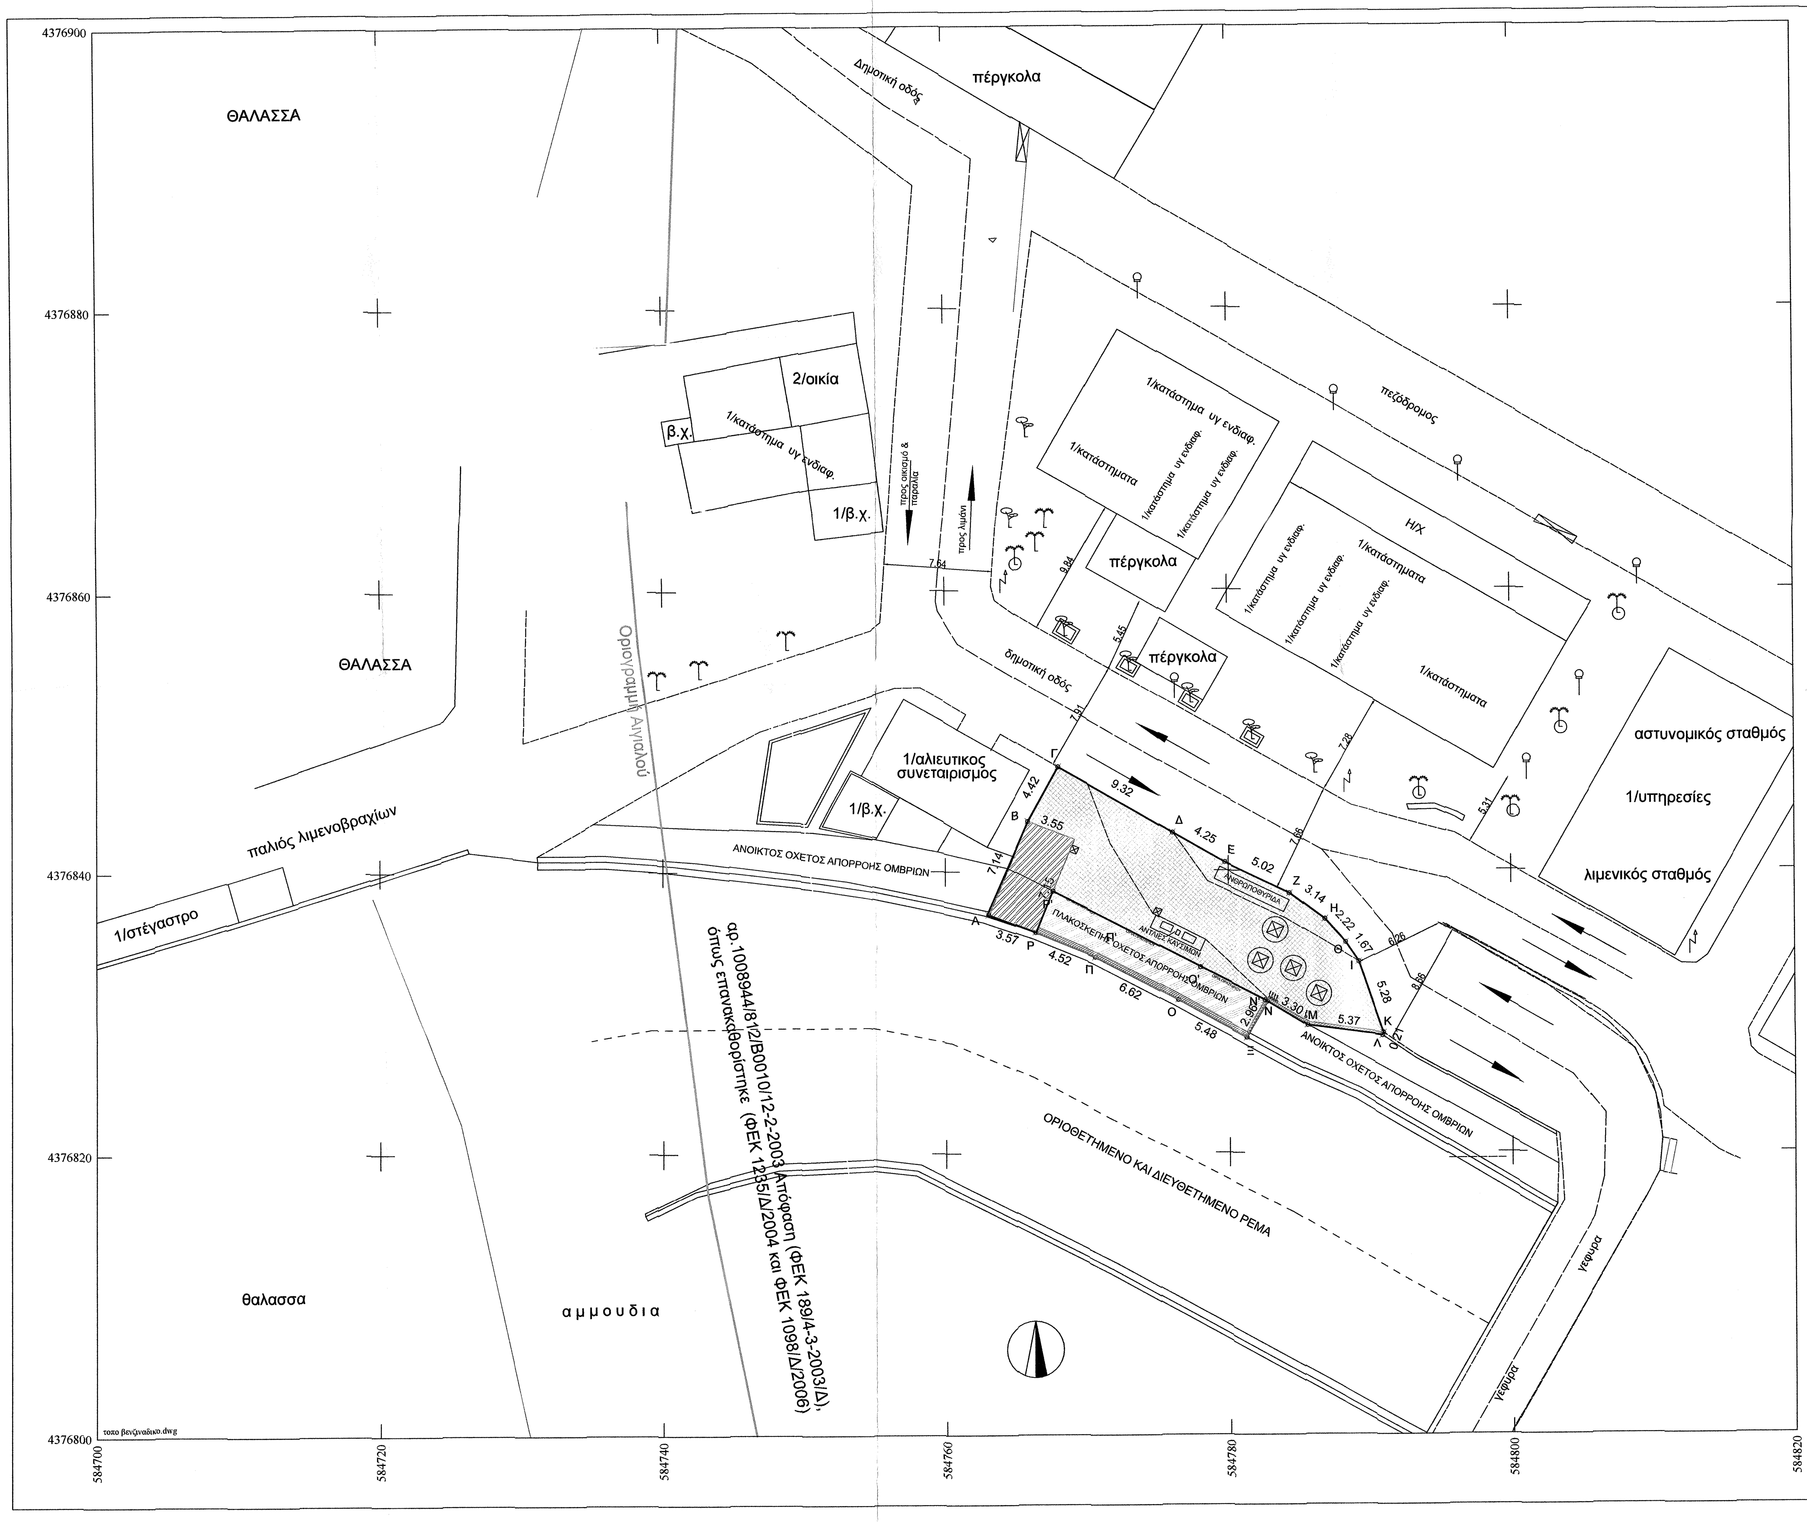


Υπόμνημα			
1/.....	ορόφοι κτίσματος/χρήση	ΤΡΙΓΩΝΟΜΕΤΡΙΚΗ ΕΞΑΡΤΗΣΗ: Από το κρατικό Τριγωνομετρικό Δίκτυο ΜΕΘΟΔΟΣ ΑΠΟΤΥΠΩΣΕΩΣ: Αποτύπωση με Γαιοδετικό GPS ΣΥΣΤΗΜΑ ΣΥΝΤΕΤΑΓΜΕΝΩΝ : ΕΓΣΑ 87	
	αξων οδού		
	όριο οδού		
	Οριογραμμή Αιγιαλού		οικοδομική γραμμή
	Οριογραμμή Παραλίας		ΑΞΩΝ ΡΕΜΑΤΟΣ
	κτίριο		ΤΟΙΧΕΙΟ 0.35 πάχος πάνω και 0.85 πάχος κάτω
	φρεάτιο δεξαμενής καυσίμων		αερισμός δεξαμενών
	στύλος φωτισμού		στύλος ΔΕΗ

ΥΠΟΜΝΗΜΑ ΣΥΜΒΟΛΩΝ - ΥΛΙΚΩΝ

- ΥΦΙΣΤΑΜΕΝΟ ΚΤΙΡΙΟ
- ΥΦΙΣΤΑΜΕΝΗ ΤΣΙΜΕΝΤΟΣΤΡΩΣΗ
- ΥΦΙΣΤΑΜΕΝΗ ΠΛΑΚΟΣΚΕΠΗ ΟΧΕΤΟΥ
- ΥΦΙΣΤΑΜΕΝΟ ΤΟΙΧΕΙΟ

ΚΥΡΙΟΣ ΕΡΓΟΥ :	ΔΗΜΟΣ ΑΓΙΟΥ ΕΥΣΤΡΑΤΙΟΥ ΠΕΡΙΦΕΡΕΙΑ ΒΟΡΕΙΟΥ ΑΙΓΑΙΟΥ
ΕΡΓΟ :	ΔΗΜΟΤΙΚΟ ΠΡΑΤΗΡΙΟ ΥΓΡΩΝ ΚΑΥΣΙΜΩΝ ΑΓΙΟΥ ΕΥΣΤΡΑΤΙΟΥ
ΘΕΣΗ :	ΑΓΙΟΣ ΕΥΣΤΡΑΤΙΟΣ - ΔΗΜΟΣ ΑΓΙΟΥ ΕΥΣΤΡΑΤΙΟΥ Π.Ε. ΛΗΜΝΟΥ - ΠΕΡΙΦΕΡΕΙΑ ΒΟΡΕΙΟΥΑΙΓΑΙΟΥ
ΚΑΤΗΓΟΡΙΑ ΜΕΛΕΤΗΣ:	ΑΡΧΙΤΕΚΤΟΝΙΚΗ ΜΕΛΕΤΗ (ΚΑΤΗΓ.6)
ΣΤΑΔΙΟ ΜΕΛΕΤΗΣ:	ΤΕΥΧΗ ΔΗΜΟΠΡΑΤΗΣΗΣ
ΑΡΙΘΜΟΣ ΣΧΕΔΙΟΥ:	Α-03
ΤΙΤΛΟΣ ΣΧΕΔΙΟΥ :	ΔΙΑΜΟΡΦΩΣΗ ΠΕΡΙΒΑΛΛΟΝΤΑ ΧΩΡΟΥ ΥΦΙΣΤΑΜΕΝΗ ΚΑΤΑΣΤΑΣΗ
ΧΡΟΝΟΣ ΜΕΛΕΤΗΣ:	ΜΑΪΟΣ 2025
ΚΛΙΜΑΚΑ:	1:200

ΣΥΝΤΑΞΗ :

ΑΝΑΔΟΧΟΣ : **ΣΑΜΑΡΑΣ ΚΑΙ ΣΥΝΕΡΓΑΤΕΣ ΑΕ – ΣΥΜΒΟΥΛΟΙ ΜΗΧΑΝΙΚΟΙ**

ΕΤΑΙΡΕΙΑ ΜΕΛΕΤΩΝ & ΣΥΜΒΟΥΛΩΝ
ΣΑΜΑΡΑΣ & ΣΥΝΕΡΓΑΤΕΣ Α.Ε.
ΣΥΜΒΟΥΛΟΙ ΜΗΧΑΝΙΚΟΙ
ΑΘΗΝΑ : 26ης ΟΚΤΩΒΡΙΟΥ 43, Τ.Κ. 546 27 ΘΕΣΣΑΛΟΝΙΚΗ, Τηλ.: 2310 539410, 2310 539419 - Fax: 2310 552107
url: http://www.samaras-cs.com & e-mail : info@samaras-cs.gr

ΜΕΛΕΤΗΤΗΣ : **ΔΗΜΗΤΡΙΟΣ ΠΟΥΛΟΣ - ΠΟΛΙΤΙΚΟΣ ΜΗΧΑΝΙΚΟΣ**

Ο ΣΥΜΒΑΛΛΟΜΕΝΟΣ

ΔΗΜΗΤΡΙΟΣ ΓΕΩΡ. ΠΟΥΛΟΣ
ΔΙΠΛ. ΠΟΛΙΤΙΚΟΣ ΜΗΧΑΝΙΚΟΣ
ΜΕΛΟΣ Τ.Ε.Ε. ΑΡ. ΜΗΤΡΩΟΥ 88660

ΣΑΜΑΡΑΣ & ΣΥΝΕΡΓΑΤΕΣ ΑΕ - ΣΥΜΒΟΥΛΟΙ ΜΗΧΑΝΙΚΟΙ
ΣΑΜΑΡΑΣ & ΣΥΝΕΡΓΑΤΕΣ ΑΕ ΣΥΜΒΟΥΛΟΙ ΜΗΧΑΝΙΚΟΙ
26ης ΟΚΤΩΒΡΙΟΥ 43, Τ.Κ. 546 27 ΘΕΣΣΑΛΟΝΙΚΗ
ΤΗΛ.: 2310 539410, 2310 539419 - FAX: 2310 552107
Α.Φ.Μ.: 998975567 - Δ.Ο.Υ. Φ.Α.Ε. ΘΕΣΣΑΛΟΝΙΚΗΣ
ΑΡ. Γ.Ε.ΜΗ.: 117398560000 - Α.Μ. Τ.Ε.Ε.: 7037

ΘΕΩΡΗΣΗ ΥΠΗΡΕΣΙΑΣ

ΑΛΑΤΑΣ ΑΠΟΣΤΟΛΟΣ
Πρόεδρος Τμήμα Διαπιστεύσεων ΕΣΥΔΑ Α.Ε.

ΠΑΝΑΓΙΩΤΑΚΟΥ ΠΑΝΑΓΙΩΤΑ
Διευθύντρια Τ.Υ.
ΕΣΥΔΑ Α.Ε.

ΕΛΛΗΝΙΚΗ ΟΡΓΑΝΩΣΗ ΤΟΠΙΚΗΣ ΑΝΑΠΤΥΞΗΣ ΚΑΙ ΑΥΤΟΔΙΟΙΚΗΣΗΣ Α.Ε.
ΣΥΜΒΟΥΛΟΙ ΤΟΠΙΚΗΣ ΑΥΤΟΔΙΟΙΚΗΣΗΣ
ΜΙΛΛΕΡΟΥ 73-75-77, 10439 ΑΘΗΝΑ
ΤΗΛ.: 210 - 5214600
Α.Φ.Μ. 094149181 - ΔΟΥ: ΚΕΦΟΔΕ ΑΤΤΙΚΗΣ